




Allegato 2
Tavola tecnica di
inquadramento del sito
dove andrà collocata l'opera
scala 1:50

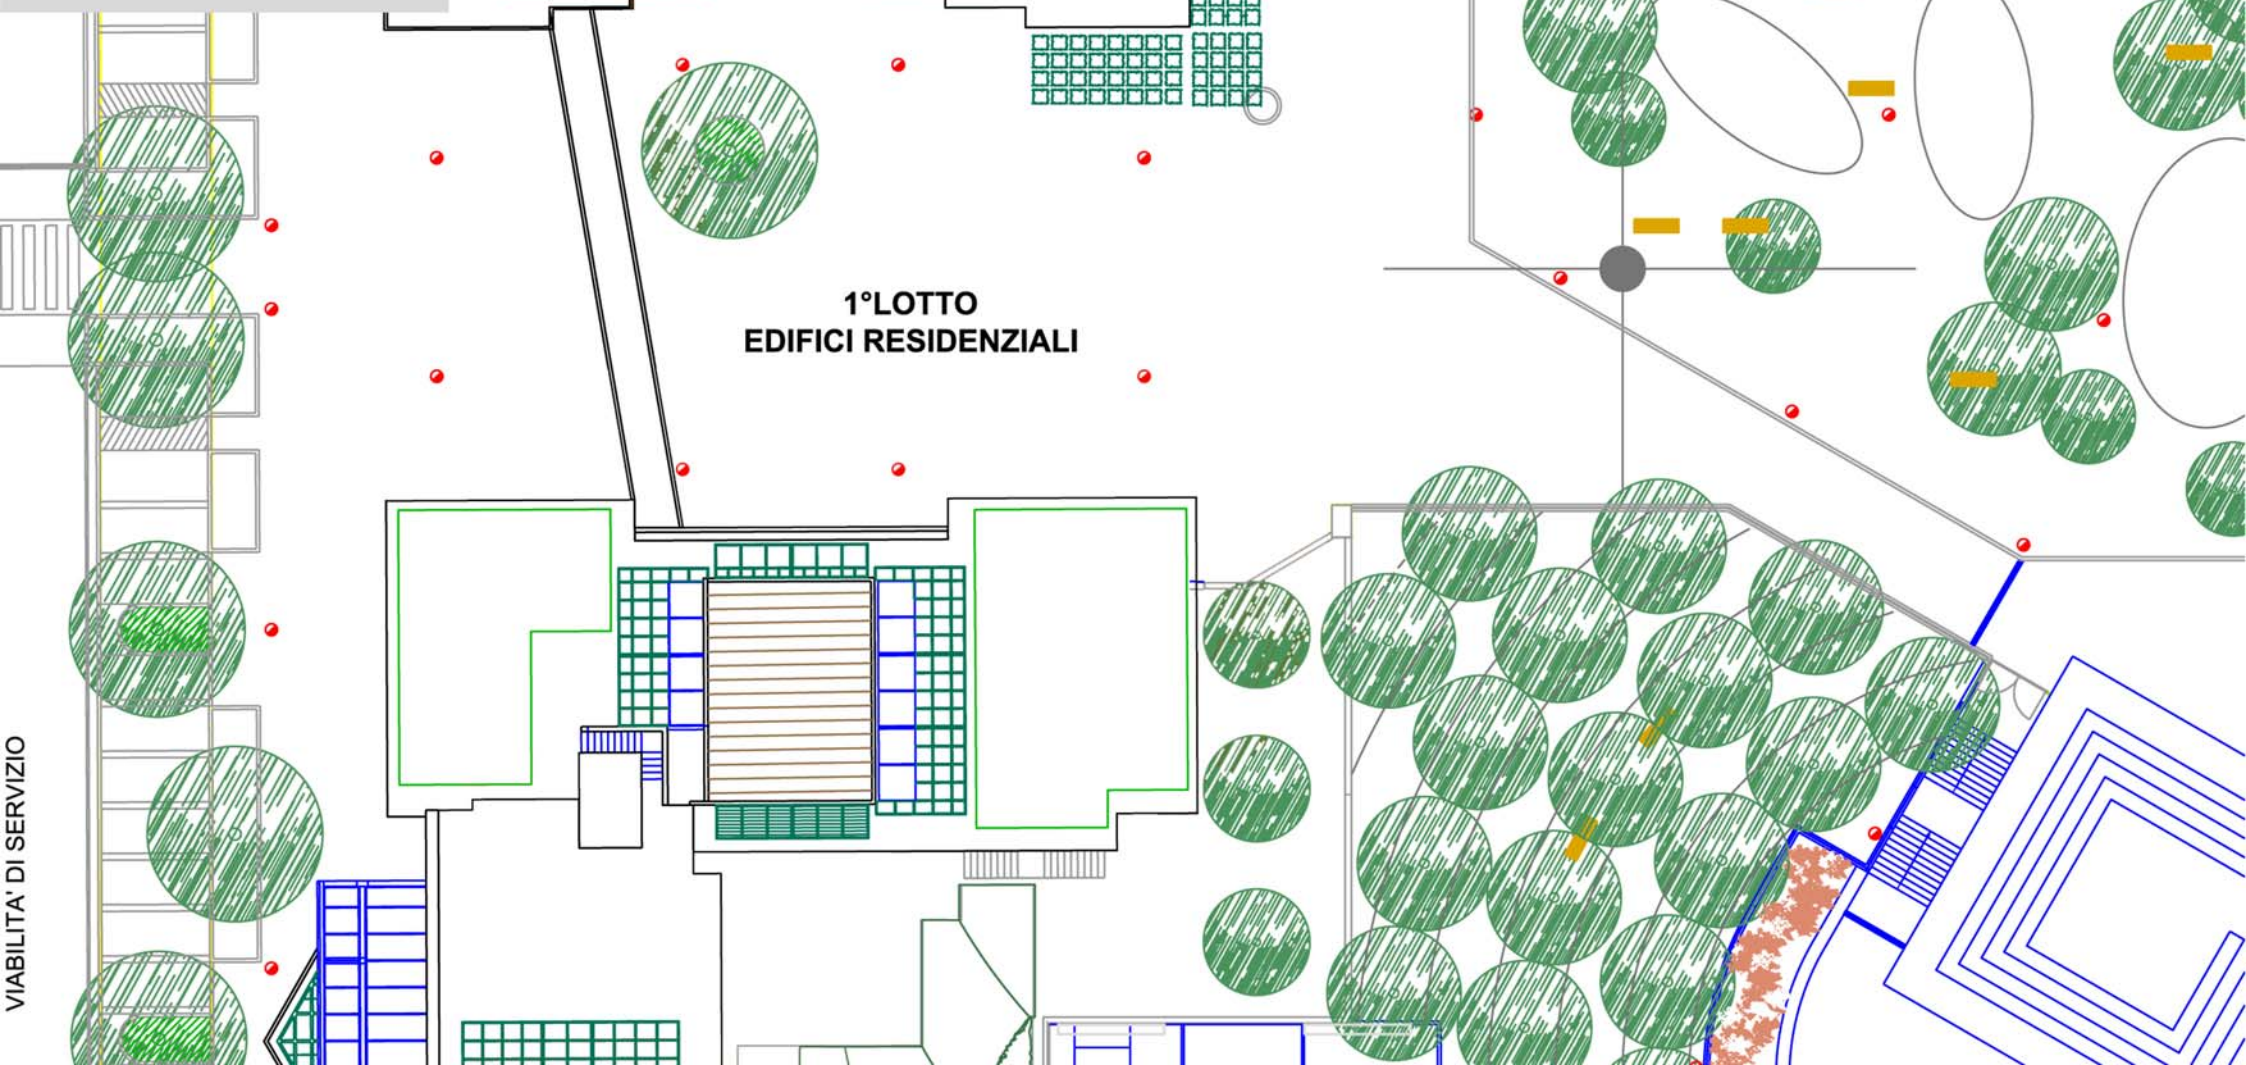

**1° LOTTO
EDIFICI RESIDENZIALI**

**AREA GIOCO
ATTREZZATA**

VIABILITA' DI SERVIZIO